

SUSANNE ZOTTL
ARCHITEKTIN MAG. ARCH.

SUSANNE.ZOTTL@ZOTTLBUDA.AT
ASLANGASSE 10/2/4
1190 WIEN WWW.ZOTTLBUDA.AT
TELEFON+431 3208838 FAX+9

NASSRÄUME BURGHauptmannschaft ÖSTERREICH
GESTALTUNG VON INNENAUSBAU UND AUSSTATTUNG
HOFBURG, 1010 WIEN
BURGHauptmannschaft ÖSTERREICH
DETAIL
2007



RESTROOMS BURGHauptmannschaft ÖSTERREICH
INTERIOR DESIGN AND SANITARY ACCESSORIES
HOFBURG, 1010 VIENNA
BURGHauptmannschaft ÖSTERREICH
DETAIL
2007

SUSANNE ZOTTL
ARCHITEKTIN


NASSRAUME BURGHAUPTMANNSCHAFT ÖSTERREICH
GESTALTUNG VON INNENAUSBAU UND AUSSTATTUNG

HOFBURG, 1010 WIEN

BURGHAUPTMANNSCHAFT ÖSTERREICH

GRUNDRISS (M 1:33 1/3)

2007

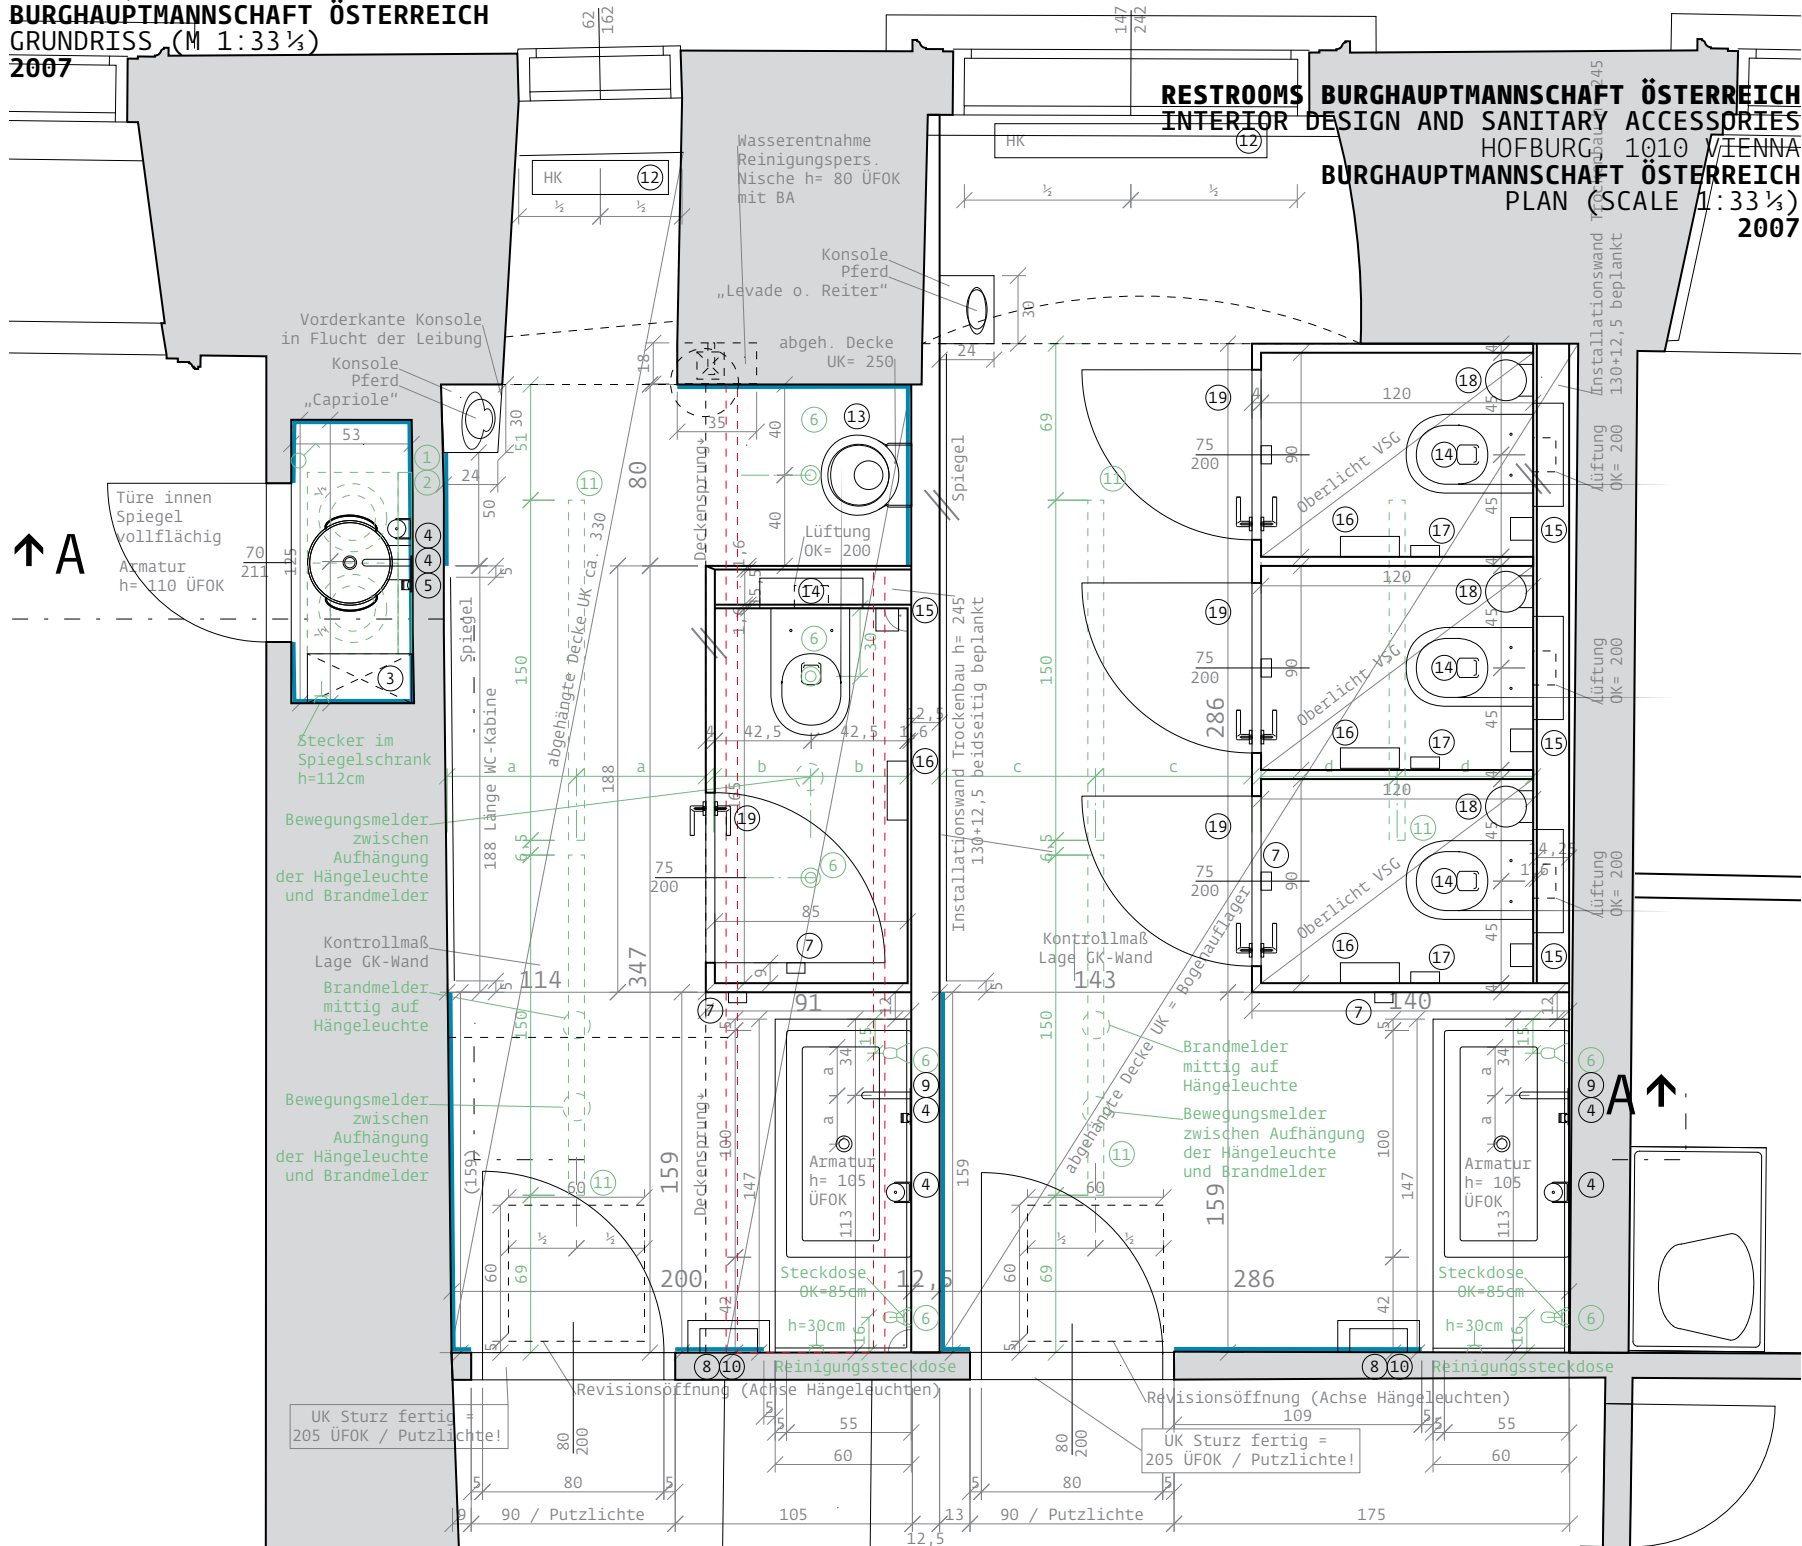

RESTROOMS BURGHAUPTMANNSCHAFT ÖSTERREICH
INTERIOR DESIGN AND SANITARY ACCESSORIES

HOFBURG, 1010 VIENNA

BURGHAUPTMANNSCHAFT ÖSTERREICH

PLAN (SCALE 1:33 1/3)

2007

SUSANNE ZOTTL
ARCHITEKTIN


NASSRAUME BURGHAUPTMANNSCHAFT ÖSTERREICH
GESTALTUNG VON INNENAUSBAU UND AUSSTATTUNG

HOFBURG, 1010 WIEN

BURGHAUPTMANNSCHAFT ÖSTERREICH

SCHNITT (M 1:33 1/3)

2007

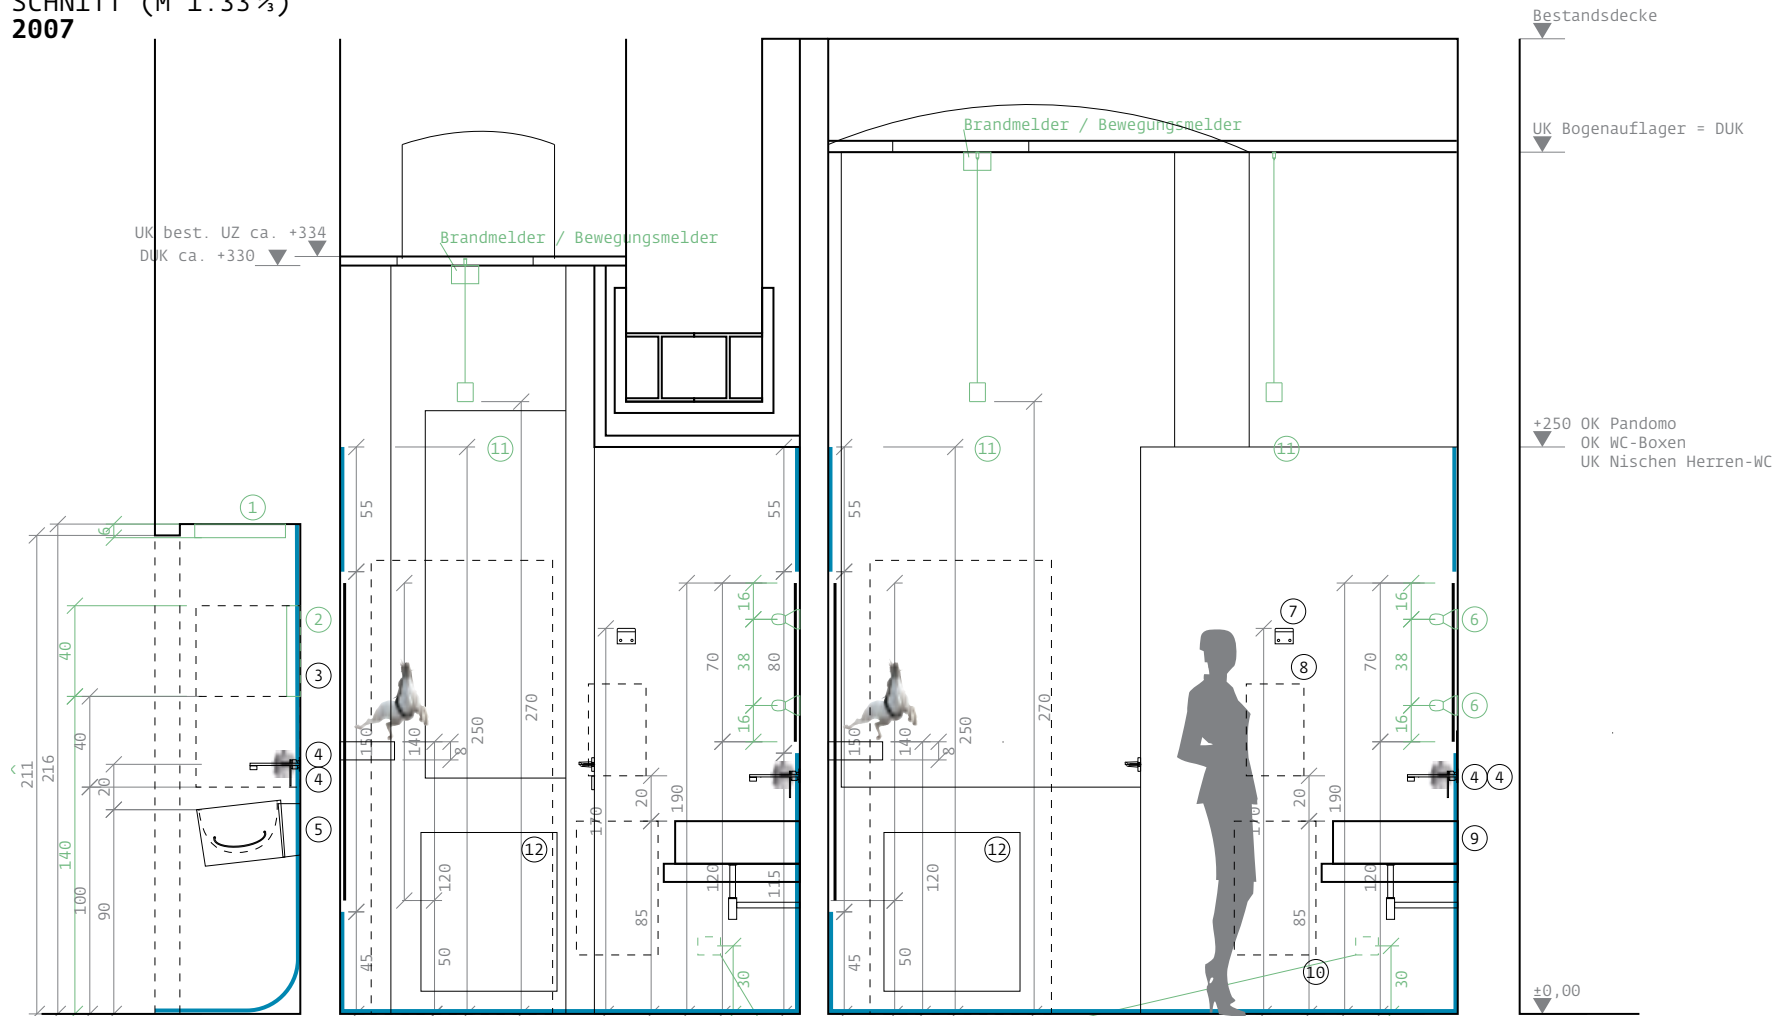

- ① Deckenleuchte Agape 4x4 2x55W Aluminium natur 40x80
- ② Spiegel mit Leuchtstreifen Agape 4x4 Aluminium natur 40x80 (Leuchtstreifen links u. oben)
- ③ Hängeschrank Tischler 40x46x22
- ④ Armatur Flaminia One u. Seifenspender Agape Ritz
- ⑤ Waschtisch Agape Bucatini (CER740 oder CER740R ABKLÄRUNG!)
- ⑥ Spiegel mit 4(D)+4(H) Leuchten Agape LAM100 mit Osram Duluxstar Mini Globe E14 7W
- ⑦ Kleiderhaken Agape Mach1 glänzend (MAC658)
- ⑧ Papierhandtuchspender Agape Mach2 glänzend (MAC663)
- ⑨ Waschtisch Flaminia Acquagrande (cod.5051)
- ⑩ Papierkorb Agape Mach2 glänzend (MAC664)
- ⑪ Deckenleuchte Lampas L70 Silbergrau85 70x150
- ⑫ Heizwand Arbonia Arbotherm (Farbe nach Wahl)
- ⑬ Urinal Laufen Lema
- ⑭ WC hängend Flaminia Link (cod.5051/WC)
- ⑮ Toilettenbürste hängend Agape Mach2 glänzend (MAC665)
- ⑯ Toilettenpapierhalter doppelt Agape Mach2 glänzend (MAC660)
- ⑰ Sanitärbeutelspender Agape Mach2 glänzend (MAC661)
- ⑱ Papierkorb klein WC-Kabinen
- ⑲ Türdrücker FSB 1025 Edelstahl glänzend

RESTROOMS BURGHAUPTMANNSCHAFT ÖSTERREICH
INTERIOR DESIGN AND SANITARY ACCESSORIES
HOFBURG, 1010 VIENNA
BURGHAUPTMANNSCHAFT ÖSTERREICH
SECTION (SCALE 1:33 1/3)
2007

SUSANNE ZOTTL
ARCHITEKTIN

NASSRÄUME BURGHauptmannschaft ÖSTERREICH
GESTALTUNG VON INNENAUSBAU UND AUSSTATTUNG
HOFBURG, 1010 WIEN
BURGHauptmannschaft ÖSTERREICH
DAMEN TOILETTE
2007




RESTROOMS BURGHauptmannschaft ÖSTERREICH
INTERIOR DESIGN AND SANITARY ACCESSORIES
HOFBURG, 1010 VIENNA
BURGHauptmannschaft ÖSTERREICH
LADIES
2007

SUSANNE ZOTTL
ARCHITEKTIN

NASSRAUME BURGHauptmannschaft ÖSTERREICH
GESTALTUNG VON INNENAUSBAU UND AUSSTATTUNG
HOFBURG, 1010 WIEN
BURGHauptmannschaft ÖSTERREICH
DAMEN TOILETTE
2007

RESTROOMS BURGHauptmannschaft ÖSTERREICH
INTERIOR DESIGN AND SANITARY ACCESSORIES
HOFBURG, 1010 VIENNA
BURGHauptmannschaft ÖSTERREICH
LADIES
2007

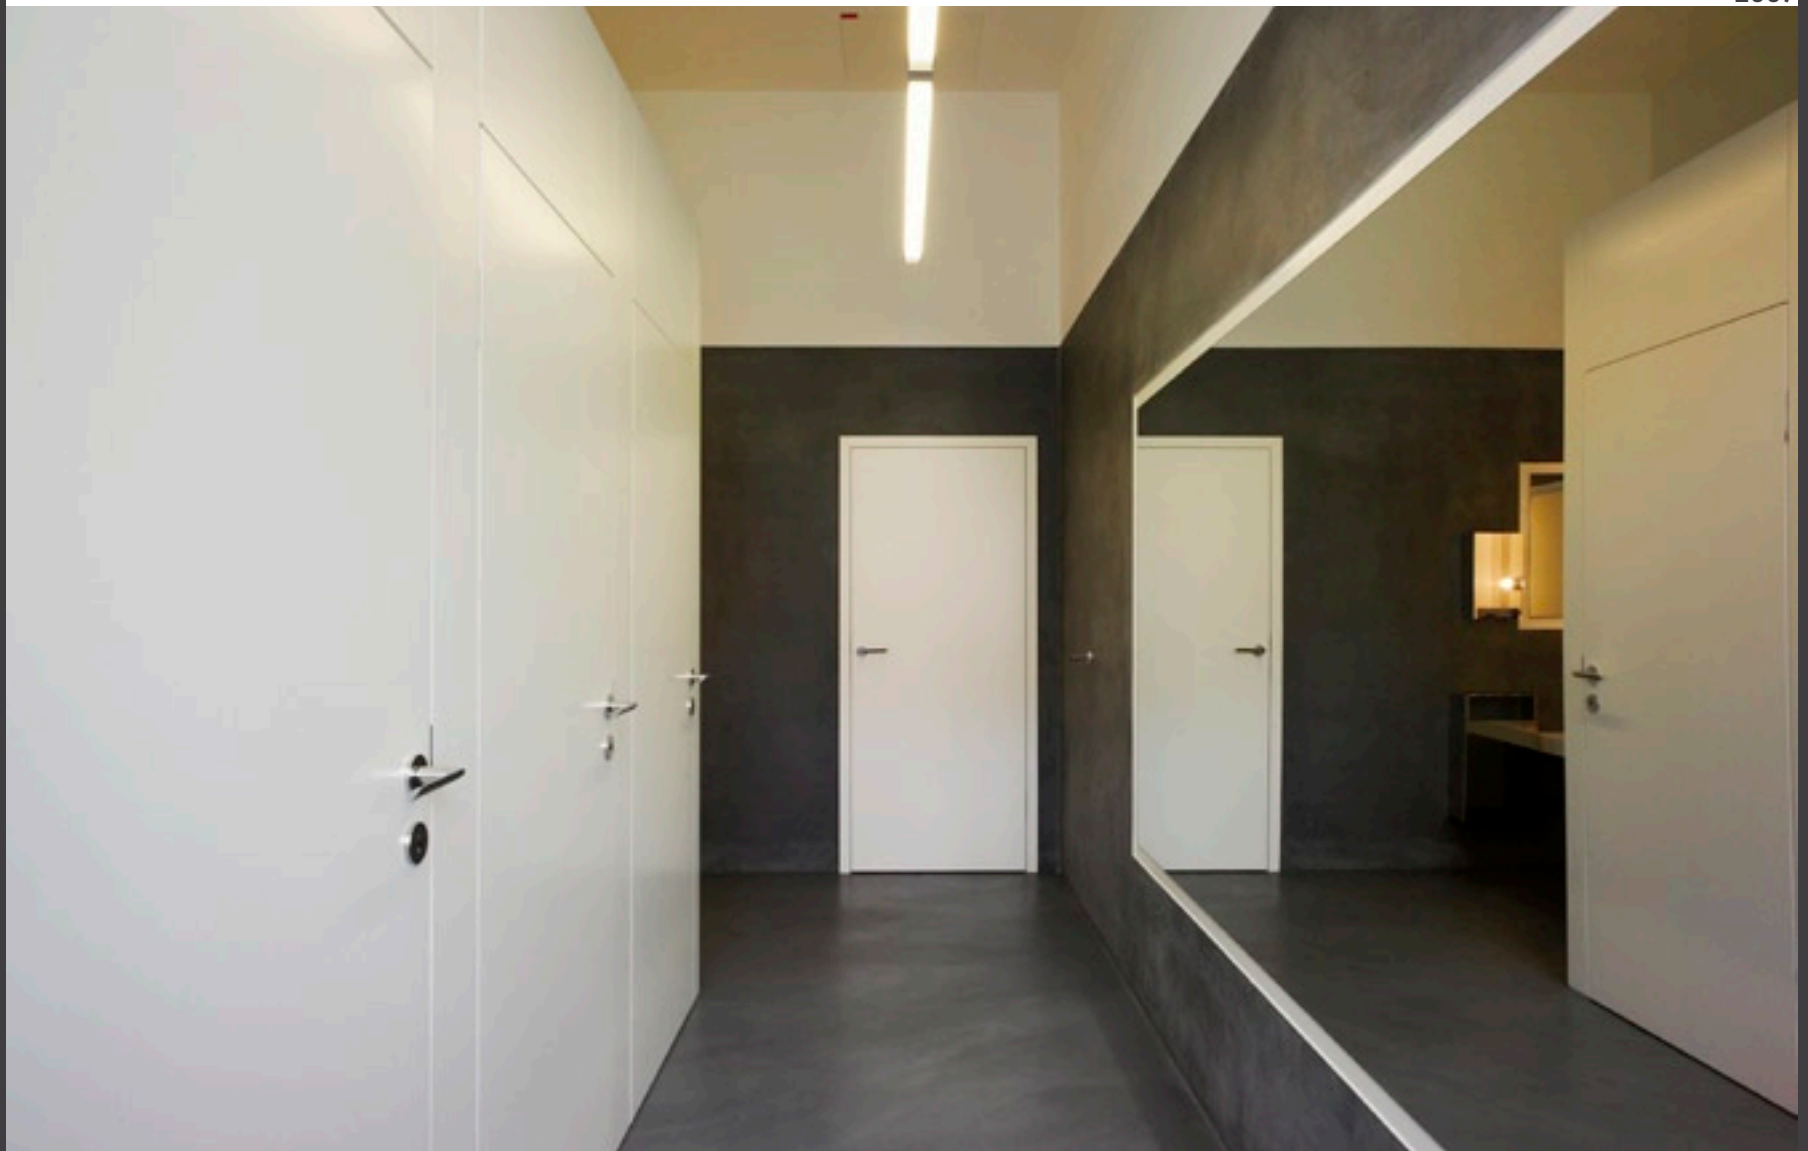



SUSANNE ZOTTL
ARCHITEKTIN

NASSRAUME BURGHauptmannschaft ÖSTERREICH
GESTALTUNG VON INNENAUSBAU UND AUSSTATTUNG
HOFBURG, 1010 WIEN
BURGHauptmannschaft ÖSTERREICH
HERREN TOILETTE
2007



RESTROOMS BURGHauptmannschaft ÖSTERREICH
INTERIOR DESIGN AND SANITARY ACCESSORIES
HOFBURG, 1010 VIENNA
BURGHauptmannschaft ÖSTERREICH
GENTS
2007



SUSANNE ZOTTL
ARCHITEKTIN

NASSRAUME BURGHAUPTMANNSCHAFT ÖSTERREICH
GESTALTUNG VON INNENAUSBAU UND AUSSTATTUNG
HOFBURG, 1010 WIEN
BURGHAUPTMANNSCHAFT ÖSTERREICH
DETAIL
2007

RESTROOMS BURGHAUPTMANNSCHAFT ÖSTERREICH
INTERIOR DESIGN AND SANITARY ACCESSORIES
HOFBURG, 1010 VIENNA
BURGHAUPTMANNSCHAFT ÖSTERREICH
DETAIL
2007

