

SUSANNE ZOTTL
ARCHITEKTIN MAG. ARCH.
MARIO BUDA GRAPHICS

SUSANNE.ZOTTL@ZOTTLBUDA.AT
MARIO.BUDA@ZOTTLBUDA.AT
ASLANGASSE 10/2/4
1190 WIEN WWW.ZOTTLBUDA.AT
TELEFON+431 3208838 FAX+9

OPEN HOUSE HOFBURG WIEN
PRÄSENTATION DER BURGHAUPTMANNSCHAFT
ÖSTERREICH, GESTALTUNG DER AUSSTELLUNG
HOFBURG, 1010 WIEN
BURGHAUPTMANNSCHAFT ÖSTERREICH
KLEINER REDOUTENSAAL
21. SEPTEMBER 2008


TEAM: DI CHRISTINE SCHINDLER



OPEN HOUSE HOFBURG VIENNA
PRESENTATION OF THE BURGHAUPTMANNSCHAFT
ÖSTERREICH, DESIGN OF THE EXHIBITION
HOFBURG, 1010 VIENNA
BURGHAUPTMANNSCHAFT ÖSTERREICH
KLEINER REDOUTENSAAL
21. SEPTEMBER 2008

SUSANNE ZOTTL
ARCHITECTEN
MARIO BUDA
GRAPHICS

OPEN HOUSE HOFBURG WIEN
PRÄSENTATION DER BURGHAUPTMANNSCHAFT ÖSTERREICH, GESTALTUNG DER AUSSTELLUNG
HOFBURG, 1010 WIEN
BURGHAUPTMANNSCHAFT ÖSTERREICH
SCHNITT (M 1:100)
21. SEPTEMBER 2008

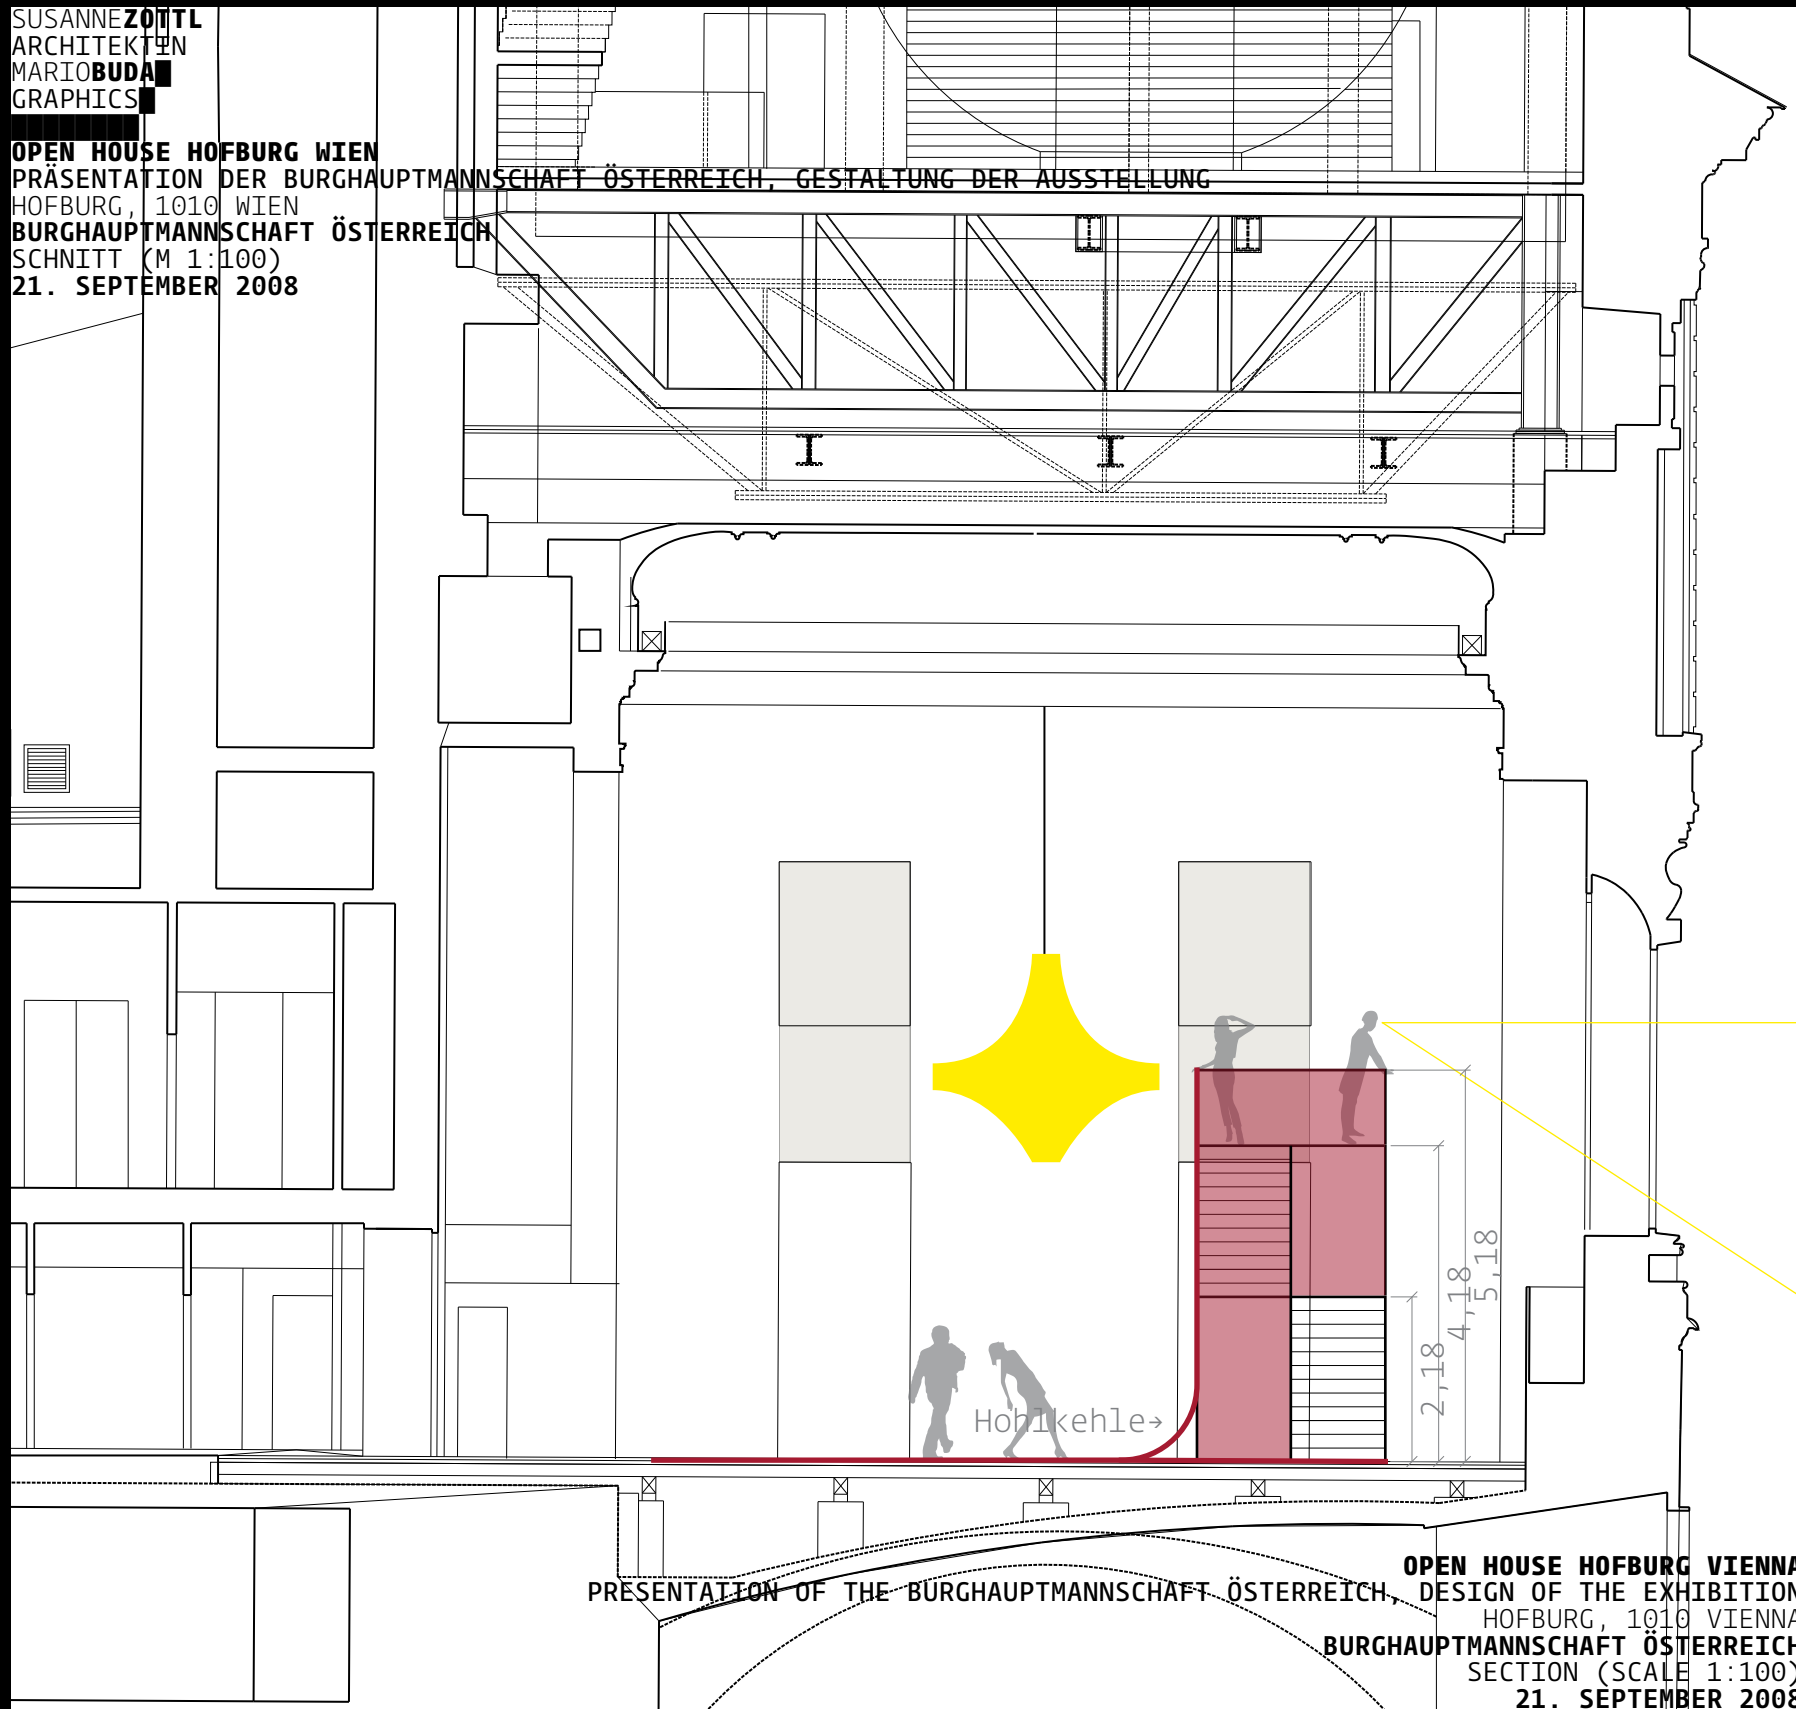

OPEN HOUSE HOFBURG VIENNA
PRESENTATION OF THE BURGHAUPTMANNSCHAFT ÖSTERREICH, DESIGN OF THE EXHIBITION
HOFBURG, 1010 VIENNA
BURGHAUPTMANNSCHAFT ÖSTERREICH
SECTION (SCALE 1:100)
21. SEPTEMBER 2008

SUSANNE ZOTTL
ARCHITEKTIN
MARIO BUDA
GRAPHICS

OPEN HOUSE HOFBURG WIEN

PRÄSENTATION DER BURGHAUPTMANNSCHAFT ÖSTERREICH, GESTALTUNG DER AUSSTELLUNG

HOFBURG, 1010 WIEN

BURGHAUPTMANNSCHAFT ÖSTERREICH

KLEINER REDOUTENSAAL

21. SEPTEMBER 2008

OPEN HOUSE HOFBURG VIENNA

PRESENTATION OF THE BURGHAUPTMANNSCHAFT ÖSTERREICH, DESIGN OF THE EXHIBITION

HOFBURG, 1010 VIENNA

BURGHAUPTMANNSCHAFT ÖSTERREICH

KLEINER REDOUTENSAAL

21. SEPTEMBER 2008



SUSANNEZOTTL
ARCHITEKTIN
MARIOBUDA
GRAPHICS

OPEN HOUSE HOFBURG WIEN
PRÄSENTATION DER BURGHAUPTMANNSCHAFT ÖSTERREICH,
GESTALTUNG DER AUSSTELLUNG
HOFBURG, 1010 WIEN
BURGHAUPTMANNSCHAFT ÖSTERREICH
KLEINER REDOUTENSAAL
21. SEPTEMBER 2008



OPEN HOUSE HOFBURG WIEN
PRÄSENTATION DER BURGHAUPTMANNSCHAFT ÖSTERREICH,
GESTALTUNG DER AUSSTELLUNG
HOFBURG, 1010 WIEN
BURGHAUPTMANNSCHAFT ÖSTERREICH
KLEINER REDOUTENSAAL
21. SEPTEMBER 2008





SUSANNEZOTTL
ARCHITEKTIN
MARIOBUDA
GRAPHICS

OPEN HOUSE HOFBURG WIEN
PRÄSENTATION DER BURGHAUPTMANNSCHAFT
ÖSTERREICH, GESTALTUNG DER AUSSTELLUNG
HOFBURG, 1010 WIEN
BURGHAUPTMANNSCHAFT ÖSTERREICH
KLEINER REDOUTENSAAL
21. SEPTEMBER 2008

OPEN HOUSE HOFBURG VIENNA
PRESENTATION OF THE BURGHAUPTMANNSCHAFT
ÖSTERREICH, DESIGN OF THE EXHIBITION
HOFBURG, 1010 VIENNA
BURGHAUPTMANNSCHAFT ÖSTERREICH
KLEINER REDOUTENSAAL
21. SEPTEMBER 2008

SUSANNE ZOTTL
ARCHITEKTIN
MARIO BUDA
GRAPHICS

OPEN HOUSE HOFBURG WIEN
PRÄSENTATION DER BURGHAUPTMANNSCHAFT ÖSTERREICH,
GESTALTUNG DER AUSSTELLUNG
HOFBURG, 1010 WIEN
BURGHAUPTMANNSCHAFT ÖSTERREICH
KLEINER REDOUTENSAAL
21. SEPTEMBER 2008



OPEN HOUSE HOFBURG VIENNA
PRESENTATION OF THE BURGHAUPTMANNSCHAFT ÖSTERREICH,
DESIGN OF THE EXHIBITION
HOFBURG, 1010 VIENNA
BURGHAUPTMANNSCHAFT ÖSTERREICH
KLEINER REDOUTENSAAL
21. SEPTEMBER 2008





SUSANNEZOTTL
ARCHITEKTIN
MARIOBUDA
GRAPHICS

OPEN HOUSE HOFBURG WIEN
PRÄSENTATION DER BURGHAUPTMANNSCHAFT
ÖSTERREICH, GESTALTUNG DER AUSSTELLUNG
HOFBURG, 1010 WIEN
BURGHAUPTMANNSCHAFT ÖSTERREICH
AUFBAU DER AUSSTELLUNG
21. SEPTEMBER 2008

OPEN HOUSE HOFBURG VIENNA
PRESENTATION OF THE BURGHAUPTMANNSCHAFT
ÖSTERREICH, DESIGN OF THE EXHIBITION
HOFBURG, 1010 VIENNA
BURGHAUPTMANNSCHAFT ÖSTERREICH
INSTALLATION OF THE EXHIBITION
21. SEPTEMBER 2008



SUSANNE ZOTTL
ARCHITECTIN
MAXIOBUDA
GRAPHICS

OPEN HOUSE HOFBURG WIEN
PRÄSENTATION DER BURGHAUPTMANNSCHAFT ÖSTERREICH, GESTALTUNG DER AUSSTELLUNG
HOFBURG, 1010 WIEN
BURGHAUPTMANNSCHAFT ÖSTERREICH
AUFBAU DER AUSSTELLUNG
21. SEPTEMBER 2008



OPEN HOUSE HOFBURG VIENNA
PRESENTATION OF THE BURGHAUPTMANNSCHAFT ÖSTERREICH, DESIGN OF THE EXHIBITION
HOFBURG, 1010 VIENNA
BURGHAUPTMANNSCHAFT ÖSTERREICH
INSTALLATION OF THE EXHIBITION
21. SEPTEMBER 2008